


Схема подключения Консул 1-У-60 Периметр Д

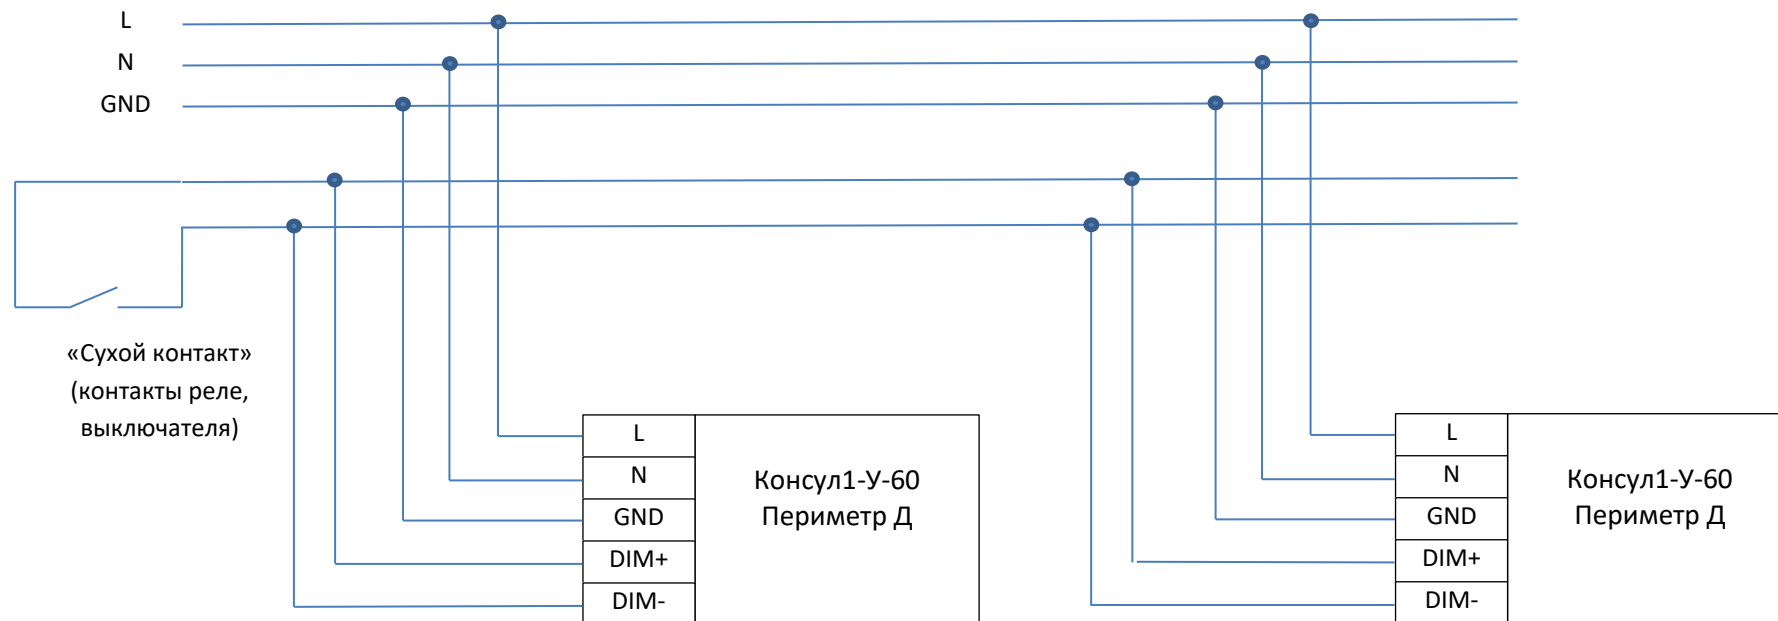

При неподключенных контактах DIM+, DIM-
светильники работают на 100% мощности
(полярность подключения не имеет значения)